


DUVAR İLE APAREY ARASI MESAFE min.210 mm OLMALIDIR.

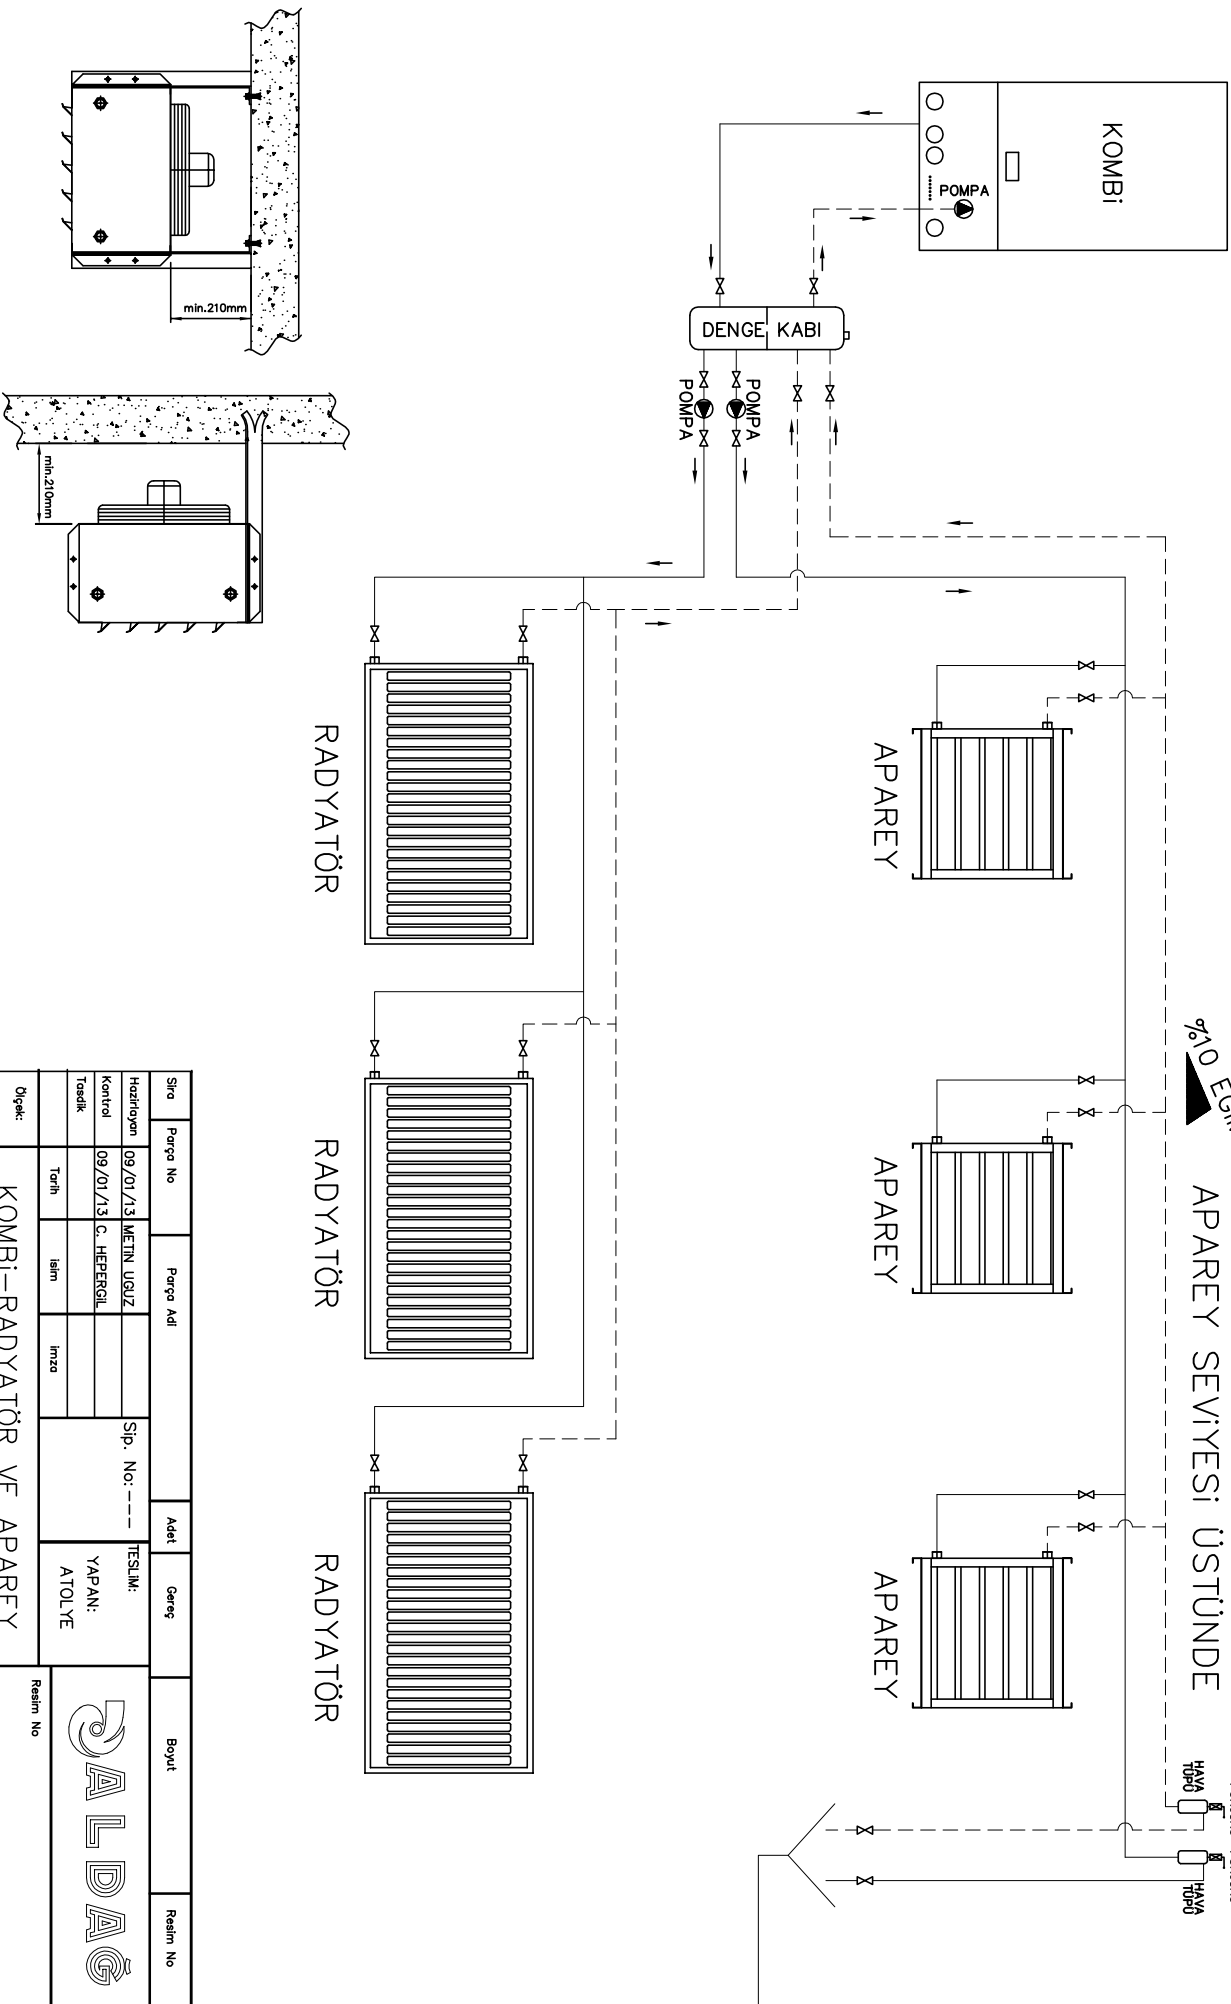

%10 EGİM

ANA DAĞITIM BORULARI  
APAREY SEVİYESİ ÜSTÜNDE

HAVA FİLTRESİ  
HAVA FİLTRESİ  
HAVA FİLTRESİ

Sıra	Parça No	Parça Adı	Adet	Gereç	Boyut	Resim No
Hazırlayan	09/01/13	METİN UĞUZ				
Kontrol	09/01/13	C. HEPERGİL				
Tasarık						
Tarih	İmza	İmza				
Diğer:						
KOMBI-RADYATÖR VE APAREY BAĞLANTI SEMASI ANA DAĞITIM BORULARI APAREY SEVİYESİ ÜSTÜNDE						
TESLİM:						
Sip. No: ---						
YAPAN: ATOLYE						
Resim No						
---						
Bu.....Yerine geçti						
Bunun yerine.....geçti						