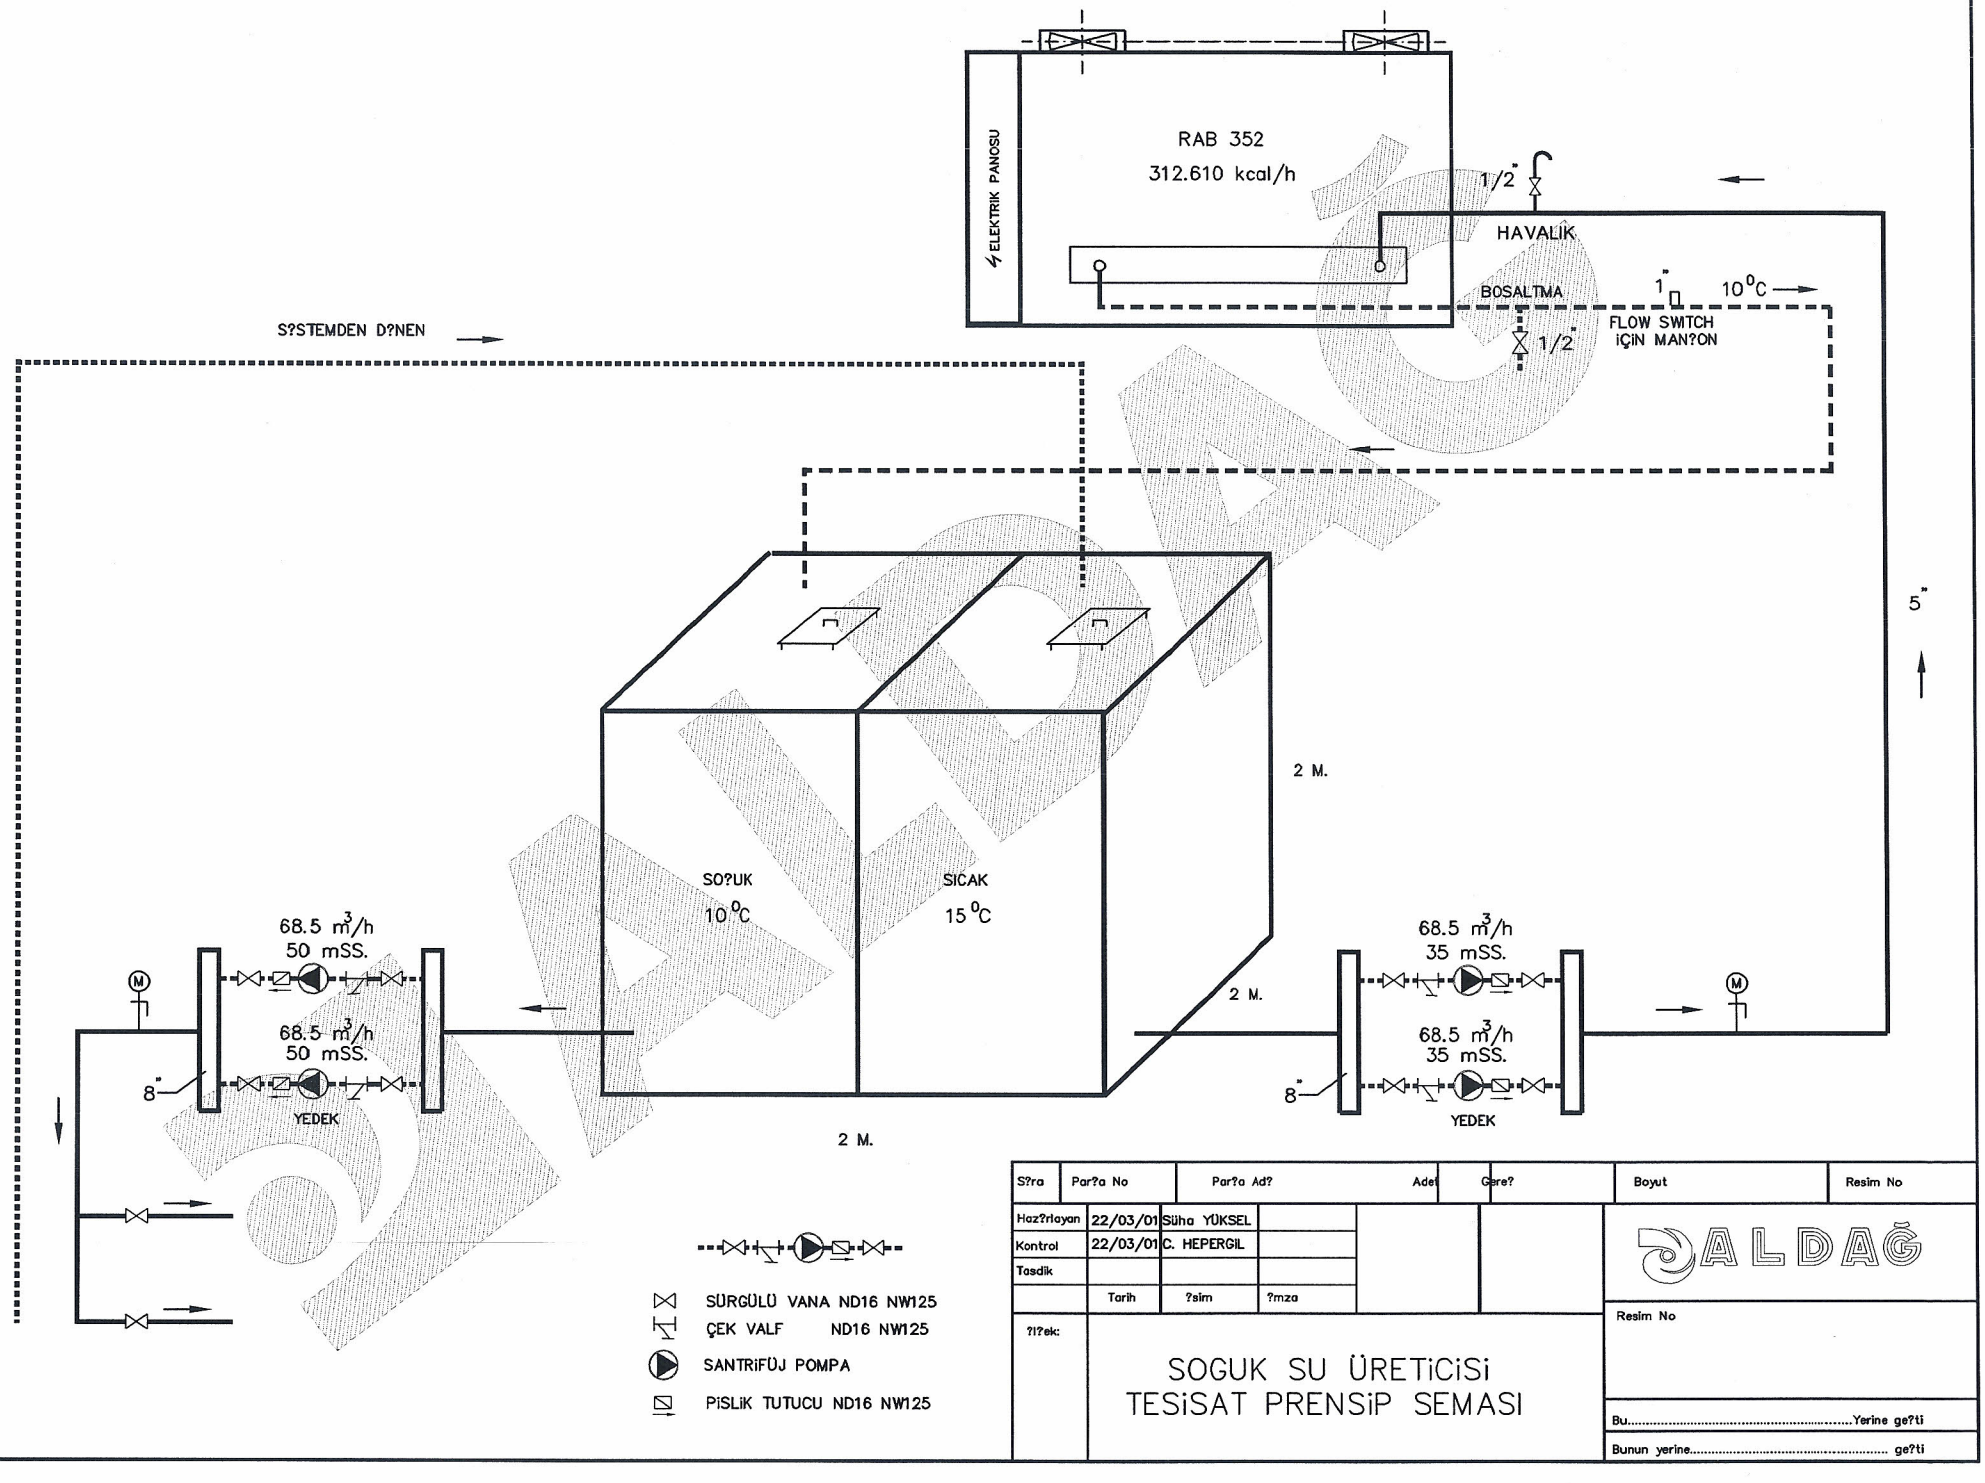

S?ra	Par?a No	Par?a Ad?	Adet	Gere?	Boyut	Resim No
Haz?rlayan	22/03/01	Süha YÜKSEL				
Kontrol	22/03/01	C. HEPERGİL				
Tasdik						
	Tarih	?sim	?mza			

?l?ek:

SOĞUK SU ÜRETİCİSİ TESİSAT PRENSİP SEMASI

ALDAĞ

Resim No

Bu.....Yerine ge?ti

Bunun yerine..... ge?ti